


ÄNDERUNG ÜBERBAUUNGSPLAN "GRIEN"

Einwohnergemeinde Studen | Kanton Bern
 Auflageexemplar vom 8. Januar 2024
 Mst. 1:500

Bestandteil der Änderungen Überbauungsordnung "Grien" sind die in roter Schrift oder mit einem rot gestrichelten Perimeter gekennzeichneten Inhalte.

Panorama AG für Raumplanung Architektur und Landschaft | Fabrikstrasse 20a | 3012 Bern | Fon 031 324 44 44
 Gibelinstrasse 2 | 4503 Solothurn | Fon 032 625 24 42 | Fax 032 625 24 45 | www.panorama-ag.ch

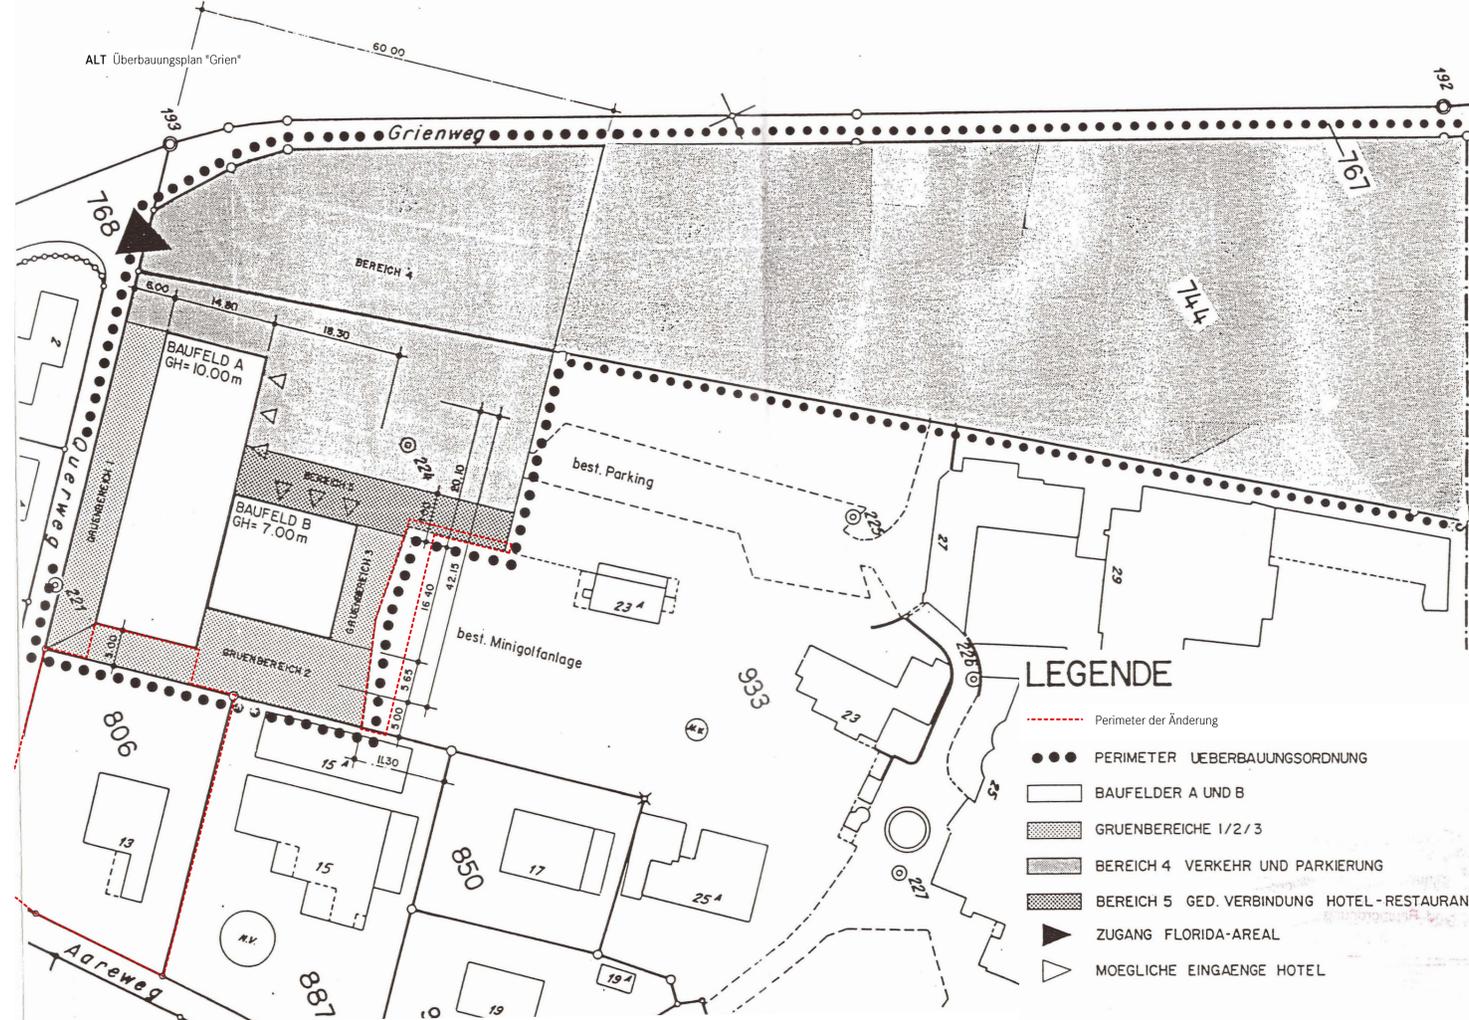

Genehmigungsvermerke

Publikation Amtsblatt vom 30.01.1999... 03.02.1999.. Amtsanzeiger vom 29.01.1999 + 05.02.1999

Erledigte Einsprachen:
 Unerledigte Einsprachen:

Beschlossen durch den Gemeinderat am 31.03.1999

Beschlossen durch die Gemeindeversammlung Studen am 29.04.1999

Namens der Einwohnergemeinde Studen:

Präsident: *[Signature]* Sekretär: *[Signature]*



Die Richtigkeit dieser Angaben bescheinigt:

Studen, den 8. Juli 1999 der Gemeindegemeinschafter:

[Signature]

Genehmigt durch das Amt für Gemeinden und Raumordnung

GENEHMIGT gemäss
 Verfügung vom 22. FEB. 2000
 Amt für Gemeinden und Raumordnung
[Signature]

Genehmigungsvermerke

Mitwirkung vom 9. September bis 10. Oktober 2022
 Vorprüfung vom 18. Dezember 2023
 Publikation im amtlichen Anzeiger vom
 Publikation im Amtsblatt vom
 Öffentliche Auflage vom

Einspracheverhandlungen am
 Erledigte Einsprachen:
 Unerledigte Einsprachen:
 Rechtsverwahrungen:

Beschlossen durch den Gemeinderat am

Beschlossen durch die Gemeindeversammlung am

Namens der Einwohnergemeinde:
 Die Präsidentin Der Sekretär

Die Richtigkeit dieser Angaben bescheinigt:
 Studen, den Der Gemeindegemeinschafter

Genehmigt durch das Amt für Gemeinden und Raumordnung AGR am

